


# RUE DE L'ITALIE EST, VEVEY

## PLAN DES AMÉNAGEMENTS EXTÉRIEURS

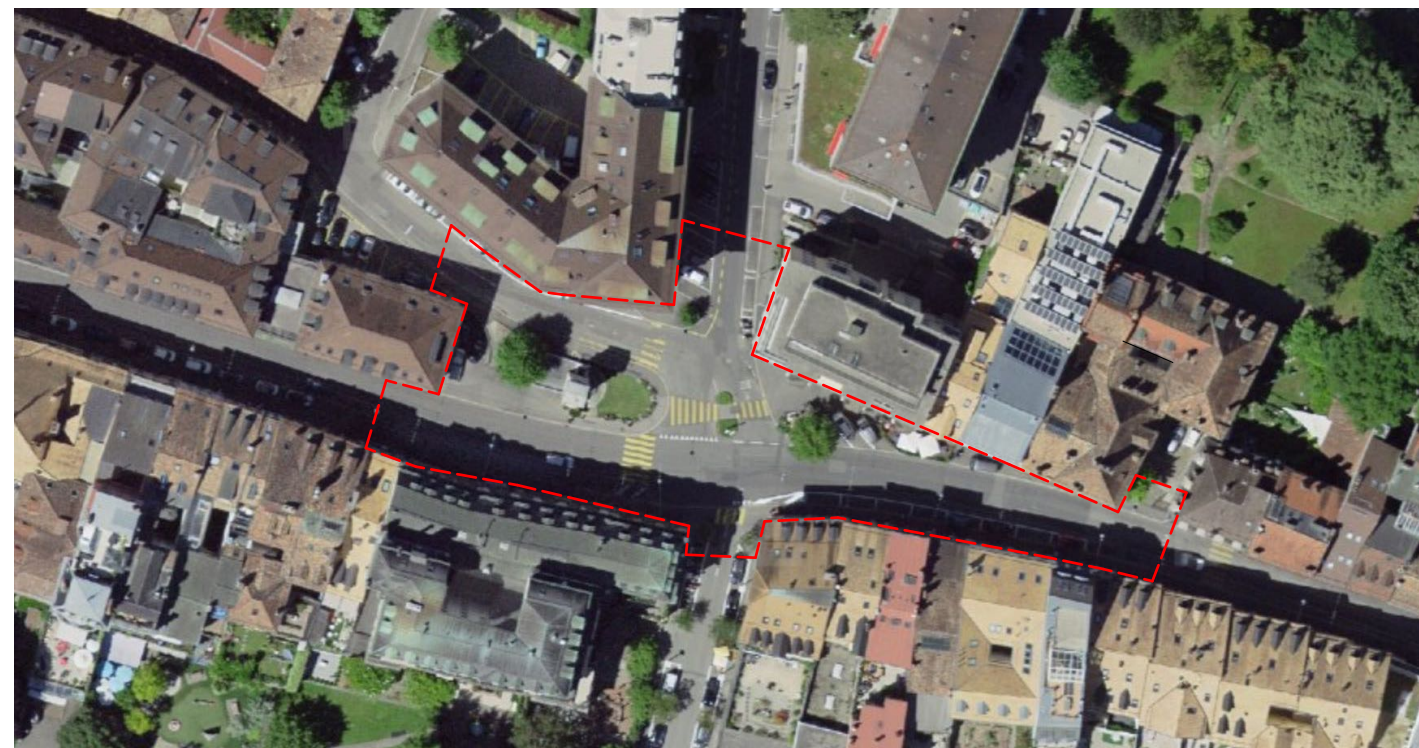

<b>MAITRE DE L'OUVRAGE</b> ECA	Av. Général Guisan 56 1001 Pully	+41 58 721 21 21	Signature:
<b>ARCHITECTE</b> BAKKER & BLANC	Escalier du Marché 4 1003 Lausanne	+41 21 311 95 27	Signature:
<b>ARCHITECTE-PAYSAGISTE</b> FORSTER-PAYSAGE sàrl	Avenue du Galicien 6 1008 Prilly	+41 21 625 69 67	Signature: info@forster-paysage.ch

### AVANT PROJET - VARIANTE 2

### PLAN MASSE

ECHELLE : 1/200	DATE : 01.12.2020	FORMAT : 102 x 53 cm	DESSIN : VS	CONTROLE : JF
-----------------	-------------------	----------------------	-------------	---------------

MODIFICATIONS :

A ...	...	...	F ...	...	...
B ...	...	...	G ...	...	...
C ...	...	...	H ...	...	...
D ...	...	...	I ...	...	...
E ...	...	...	J ...	...	...

