


RUE DE L'ITALIE EST, VEVEY

PLAN DES AMÉNAGEMENTS EXTÉRIEURS

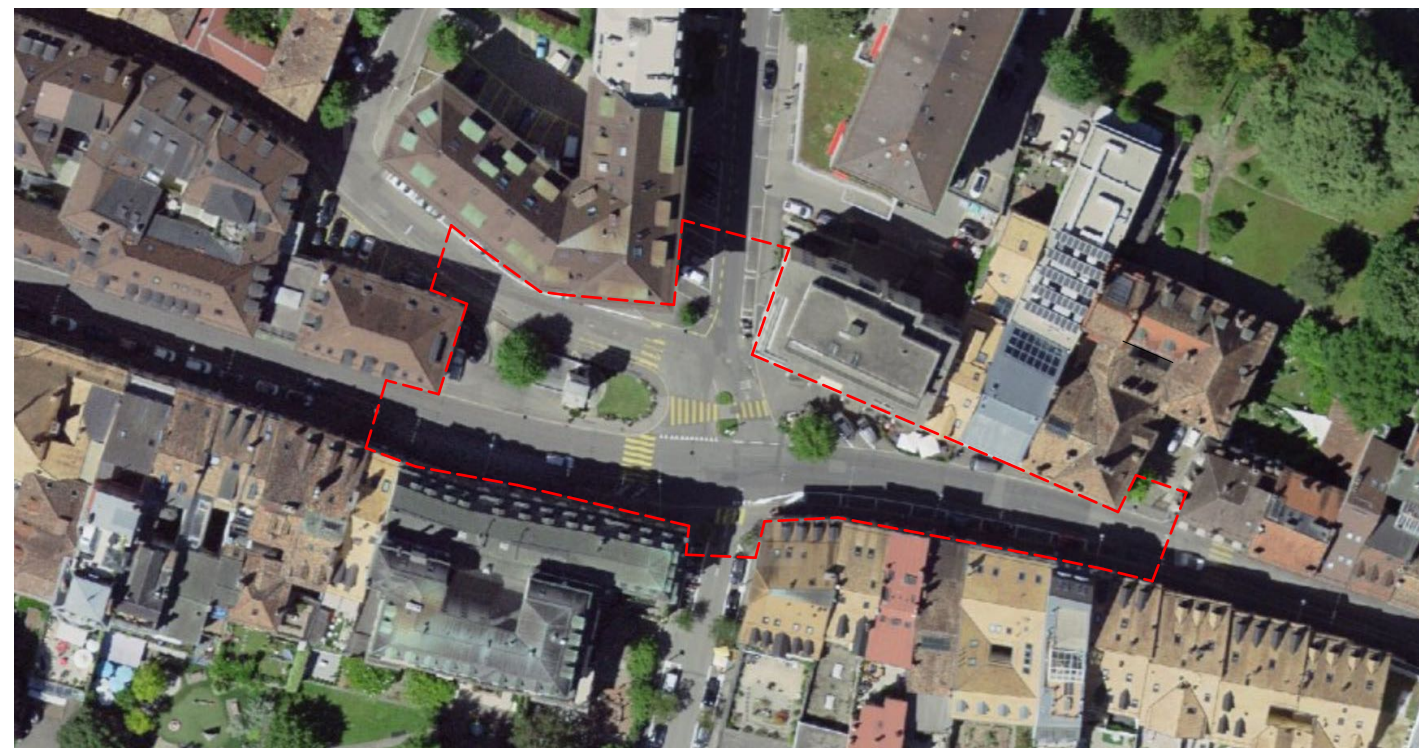

MAITRE DE L'OUVRAGE ECA	Av. Général Guisan 56 1001 Pully	+41 58 721 21 21	Signature:
ARCHITECTE BAKKER & BLANC	Escalier du Marché 4 1003 Lausanne	+41 21 311 95 27	Signature:
ARCHITECTE-PAYSAGISTE FORSTER-PAYSAGE sàrl	Avenue du Galicien 6 1008 Prilly	+41 21 625 69 67	Signature: info@forster-paysage.ch

AVANT PROJET - VARIANTE 3

PLAN MASSE

ECHELLE : 1/200	DATE : 01.12.2020	FORMAT : 102 x 53 cm	DESSIN : VS	CONTROLE : JF
-----------------	-------------------	----------------------	-------------	---------------

MODIFICATIONS :

A	F
B	G
C	H
D	I
E	J

