

COMMUNE DE VEVEY
 Plan d'affectation n° 55.62 C
 "Avenue Reller"

Approuvé par la Municipalité de
 Vevey, le

Le Syndic Le Secrétaire

Soumis à l'enquête publique
 du au

Soumis à l'enquête publique complémentaire
 du au

Le Syndic Le Secrétaire

Adopté par le Conseil communal de
 Vevey, le

La Présidente La Secrétaire

Approuvé par le Département compétent
 le


La Cheffe du département

Entré en vigueur
 le

Coordonnées cartographiques moyennes : 2.554.050 / 1.146.300

~~16 mars 2021~~
 Modifié le 31 mai 2023


Parcelle N°	Propriétaire	STD	m2
272	Société des Produits Nestlé SA	3'448	

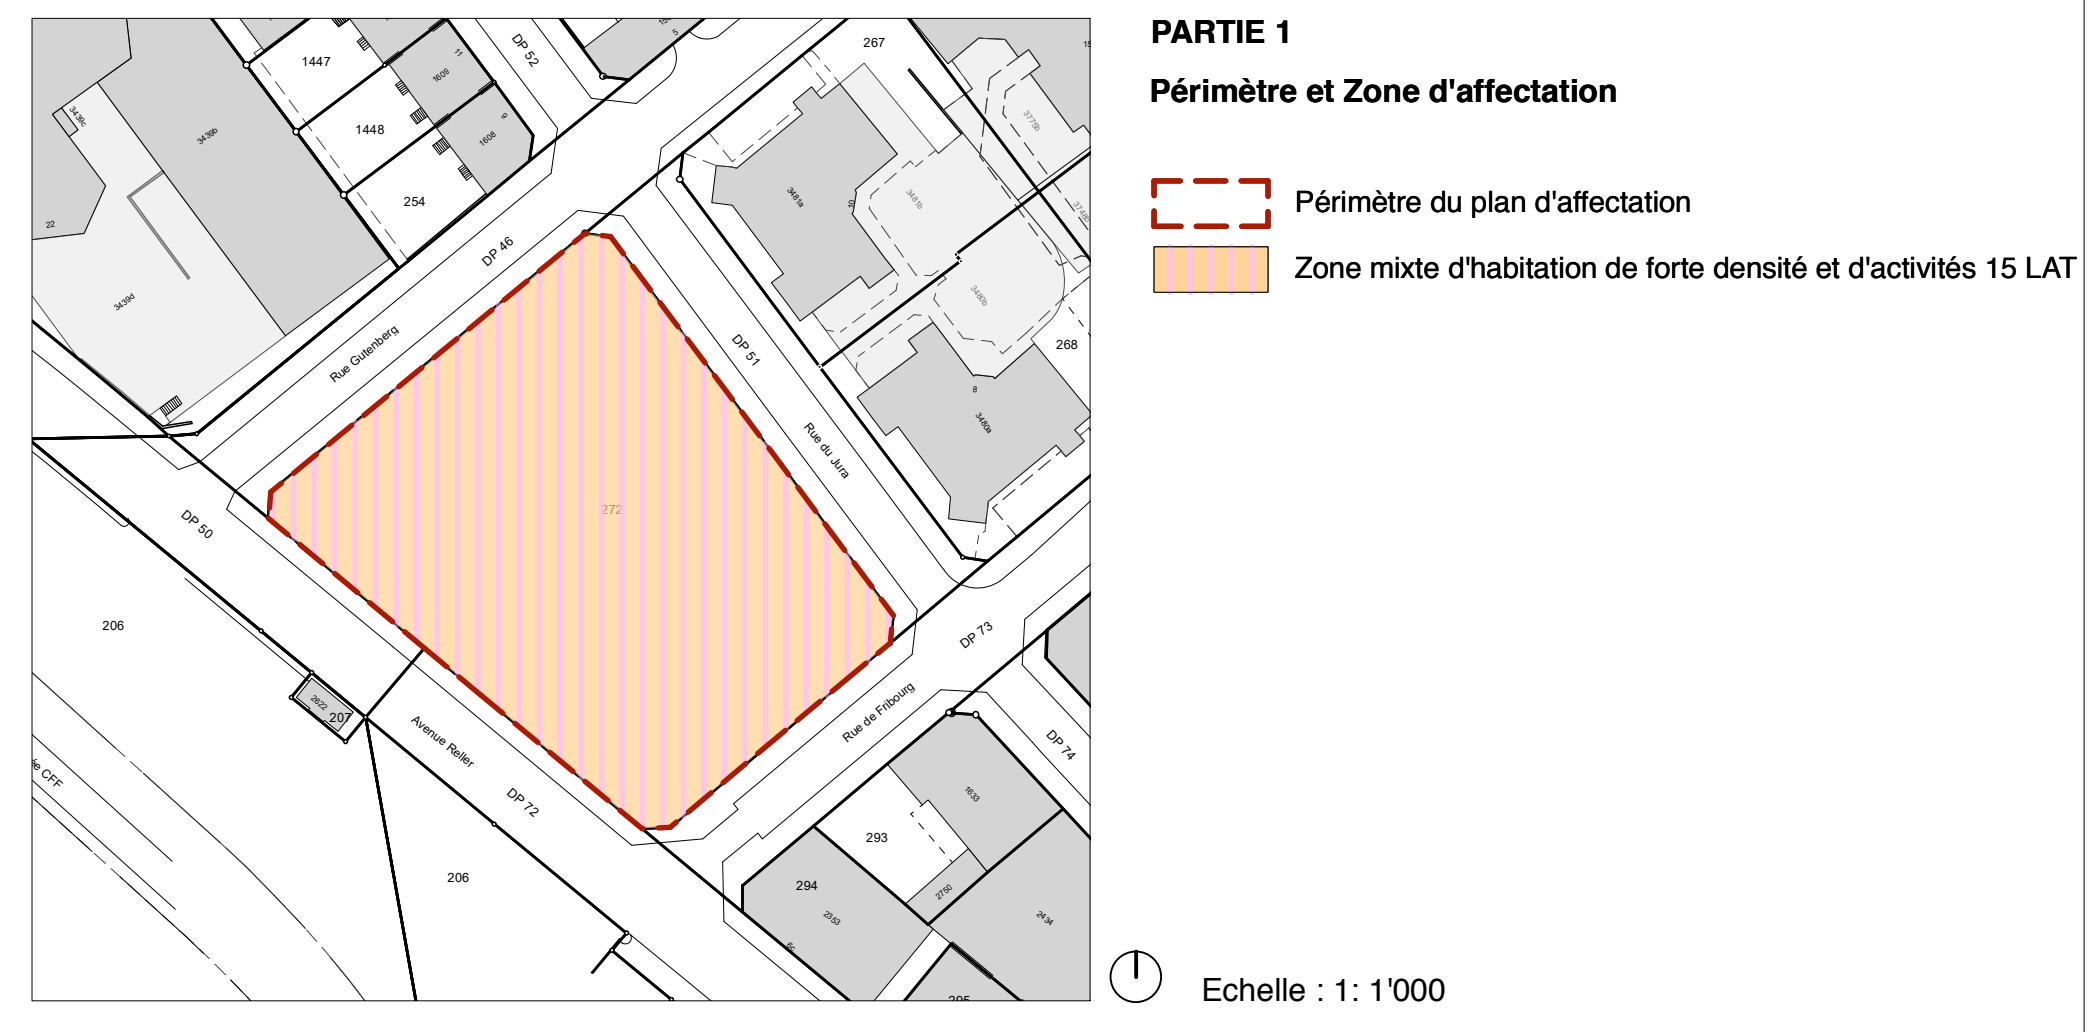

Plan cadastral établi sur la base des données cadastrales du 3 mars 2021.
 Document certifié conforme selon l'art. 15 RLAT par GÉO SOLUTIONS ingénieurs SA, à Vevey
 Authentifié le, Signature :

PARTIE 2 Modifications soumises à l'enquête publique complémentaire

- Plan
- Limite des constructions maintenue selon Plan d'alignement de l'Avenue Reller du 4 mars 1932 et le Plan d'alignement du 13 février 1928
- Périmètres superposés
- ▭ Périmètre d'implantation des constructions
 - ▨ Aire de préconisation des activités en rez-de-chaussée
 - ▧ Aire d'aménagement de cœur d'îlot
- Informations complémentaires
- ▭ Sous-périmètre des constructions
 - 14.5 Modifications de la profondeur du périmètre d'implantation des constructions
 - 386.04 Niveau indicatif de référence
 - ▶ Accès véhicules
 - ▭ Construction à démolir
 - Arborisation supprimée
 - Arborisation de remplacement
 - Arborisation conservée
- Coupes
- Limite des constructions maintenue
 - ▭ Gabarit des constructions
- Informations complémentaires
- ▨ Préconisation des activités en rez-de-chaussée
 - 403.65 Altitude maximale gabarit des constructions
 - 387.60 Modifications du niveau fini maximal des aménagements extérieurs
 - 386.94 Niveau indicatif de référence
 - ▭ Gabarit des constructions en vue
 - ▭ Terrain et bâtiment voisin
 - Arborisation de remplacement

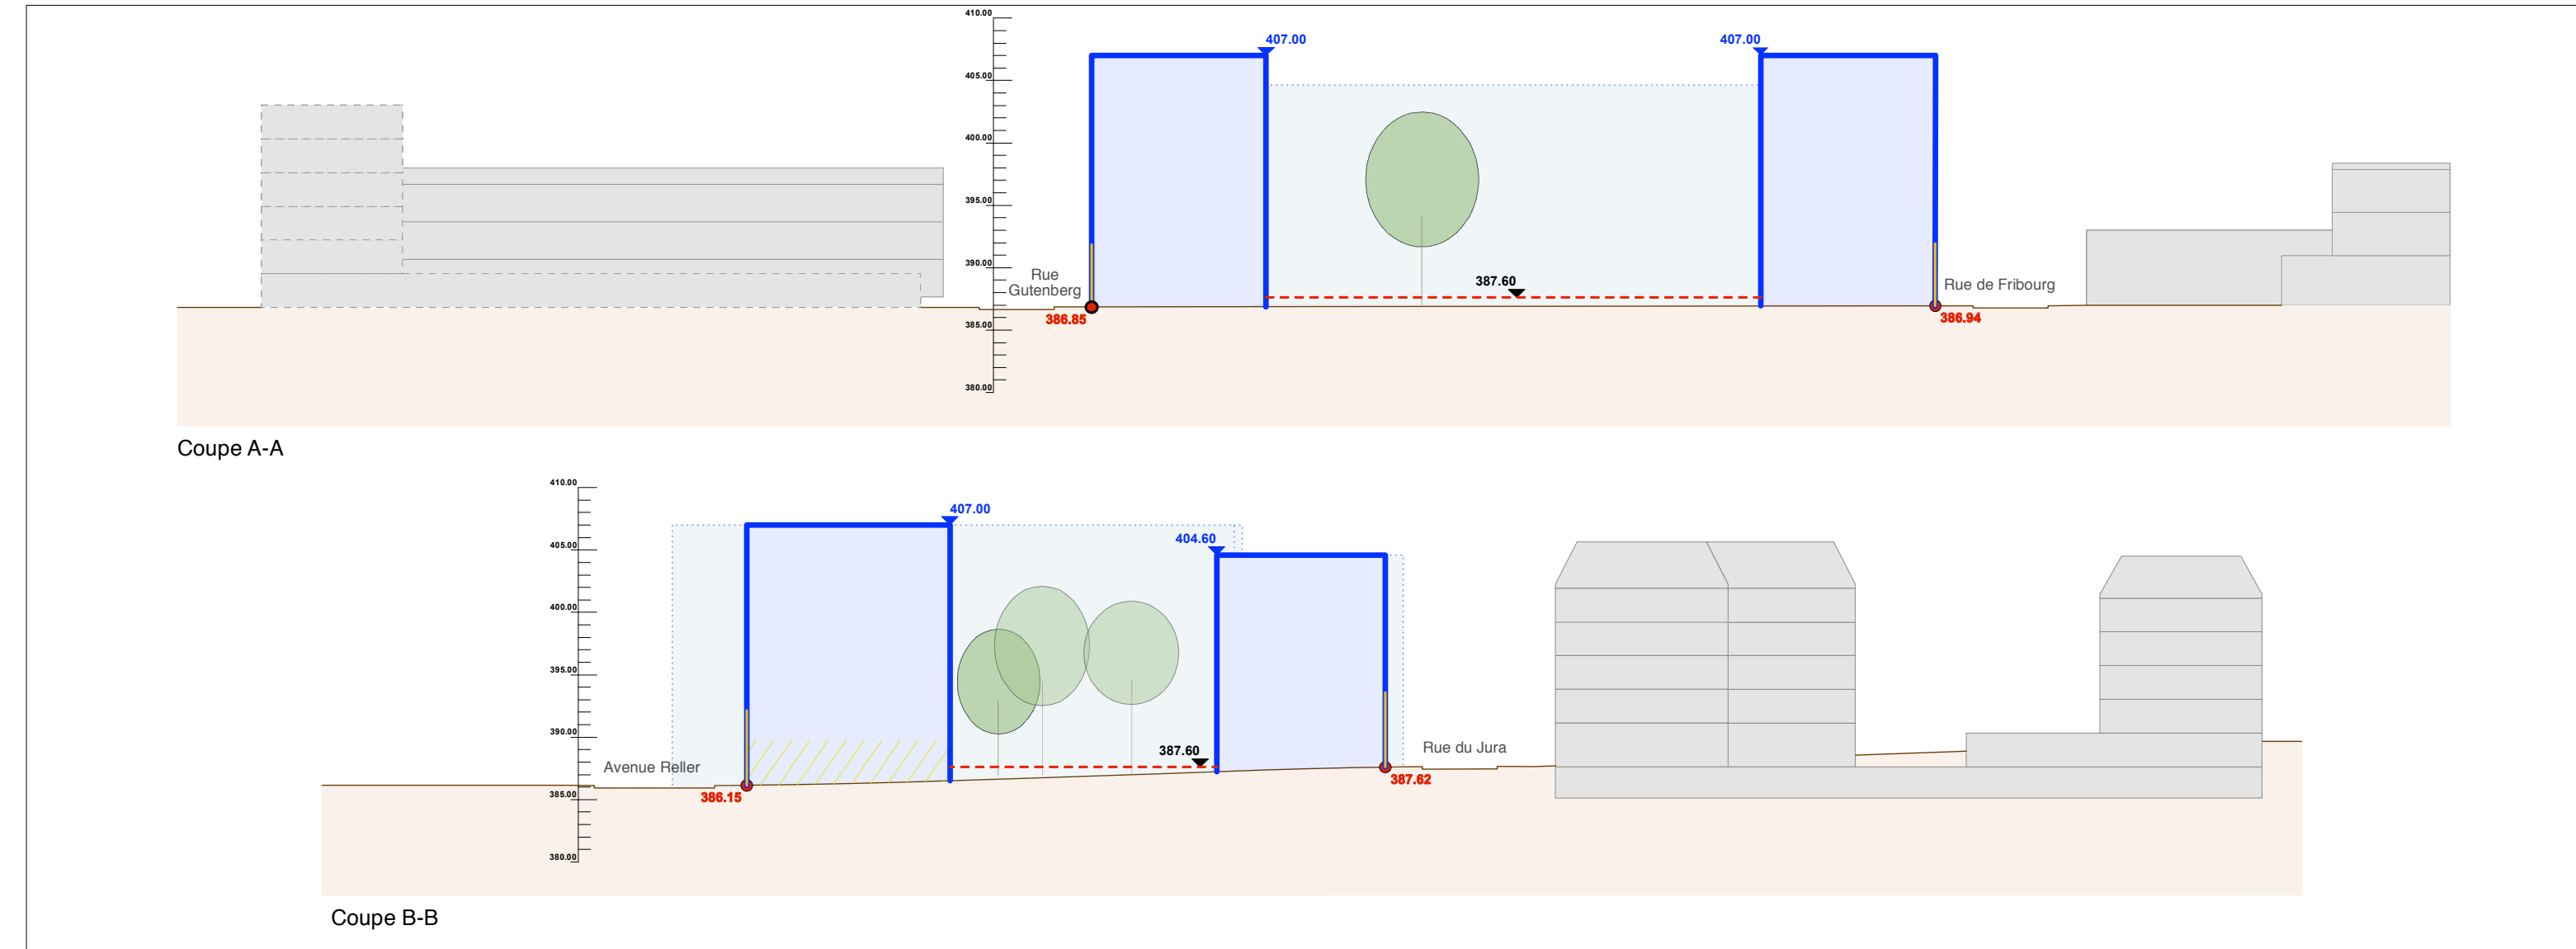

1: 500