

32'305.04

District de Riviera - Pays-d'Enhaut

Commune de Vevey



Avenue de Gilamont - Rue des Bosquets

DECADASTRATION DE LA PARCELLE 360

PLAN D'ENQUETE

Soumis à l'enquête publique du..... au.....

Le Syndic

Le Secrétaire

Yvan Luccarini

Grégoire Halter

Légende :

Décadastration de la parcelle 360


// Limite supprimée

GÉO SOLUTIONS
ingénieurs SA

Av. Reller 42 | case postale 375 | 1800 Vevey 1 | 021 925 36 00
vevey@geo-solutions.ch
www.geo-solutions.ch

Vevey, le 27 mai 2024

Michel CARDINAUX
Ingénieur géomètre breveté

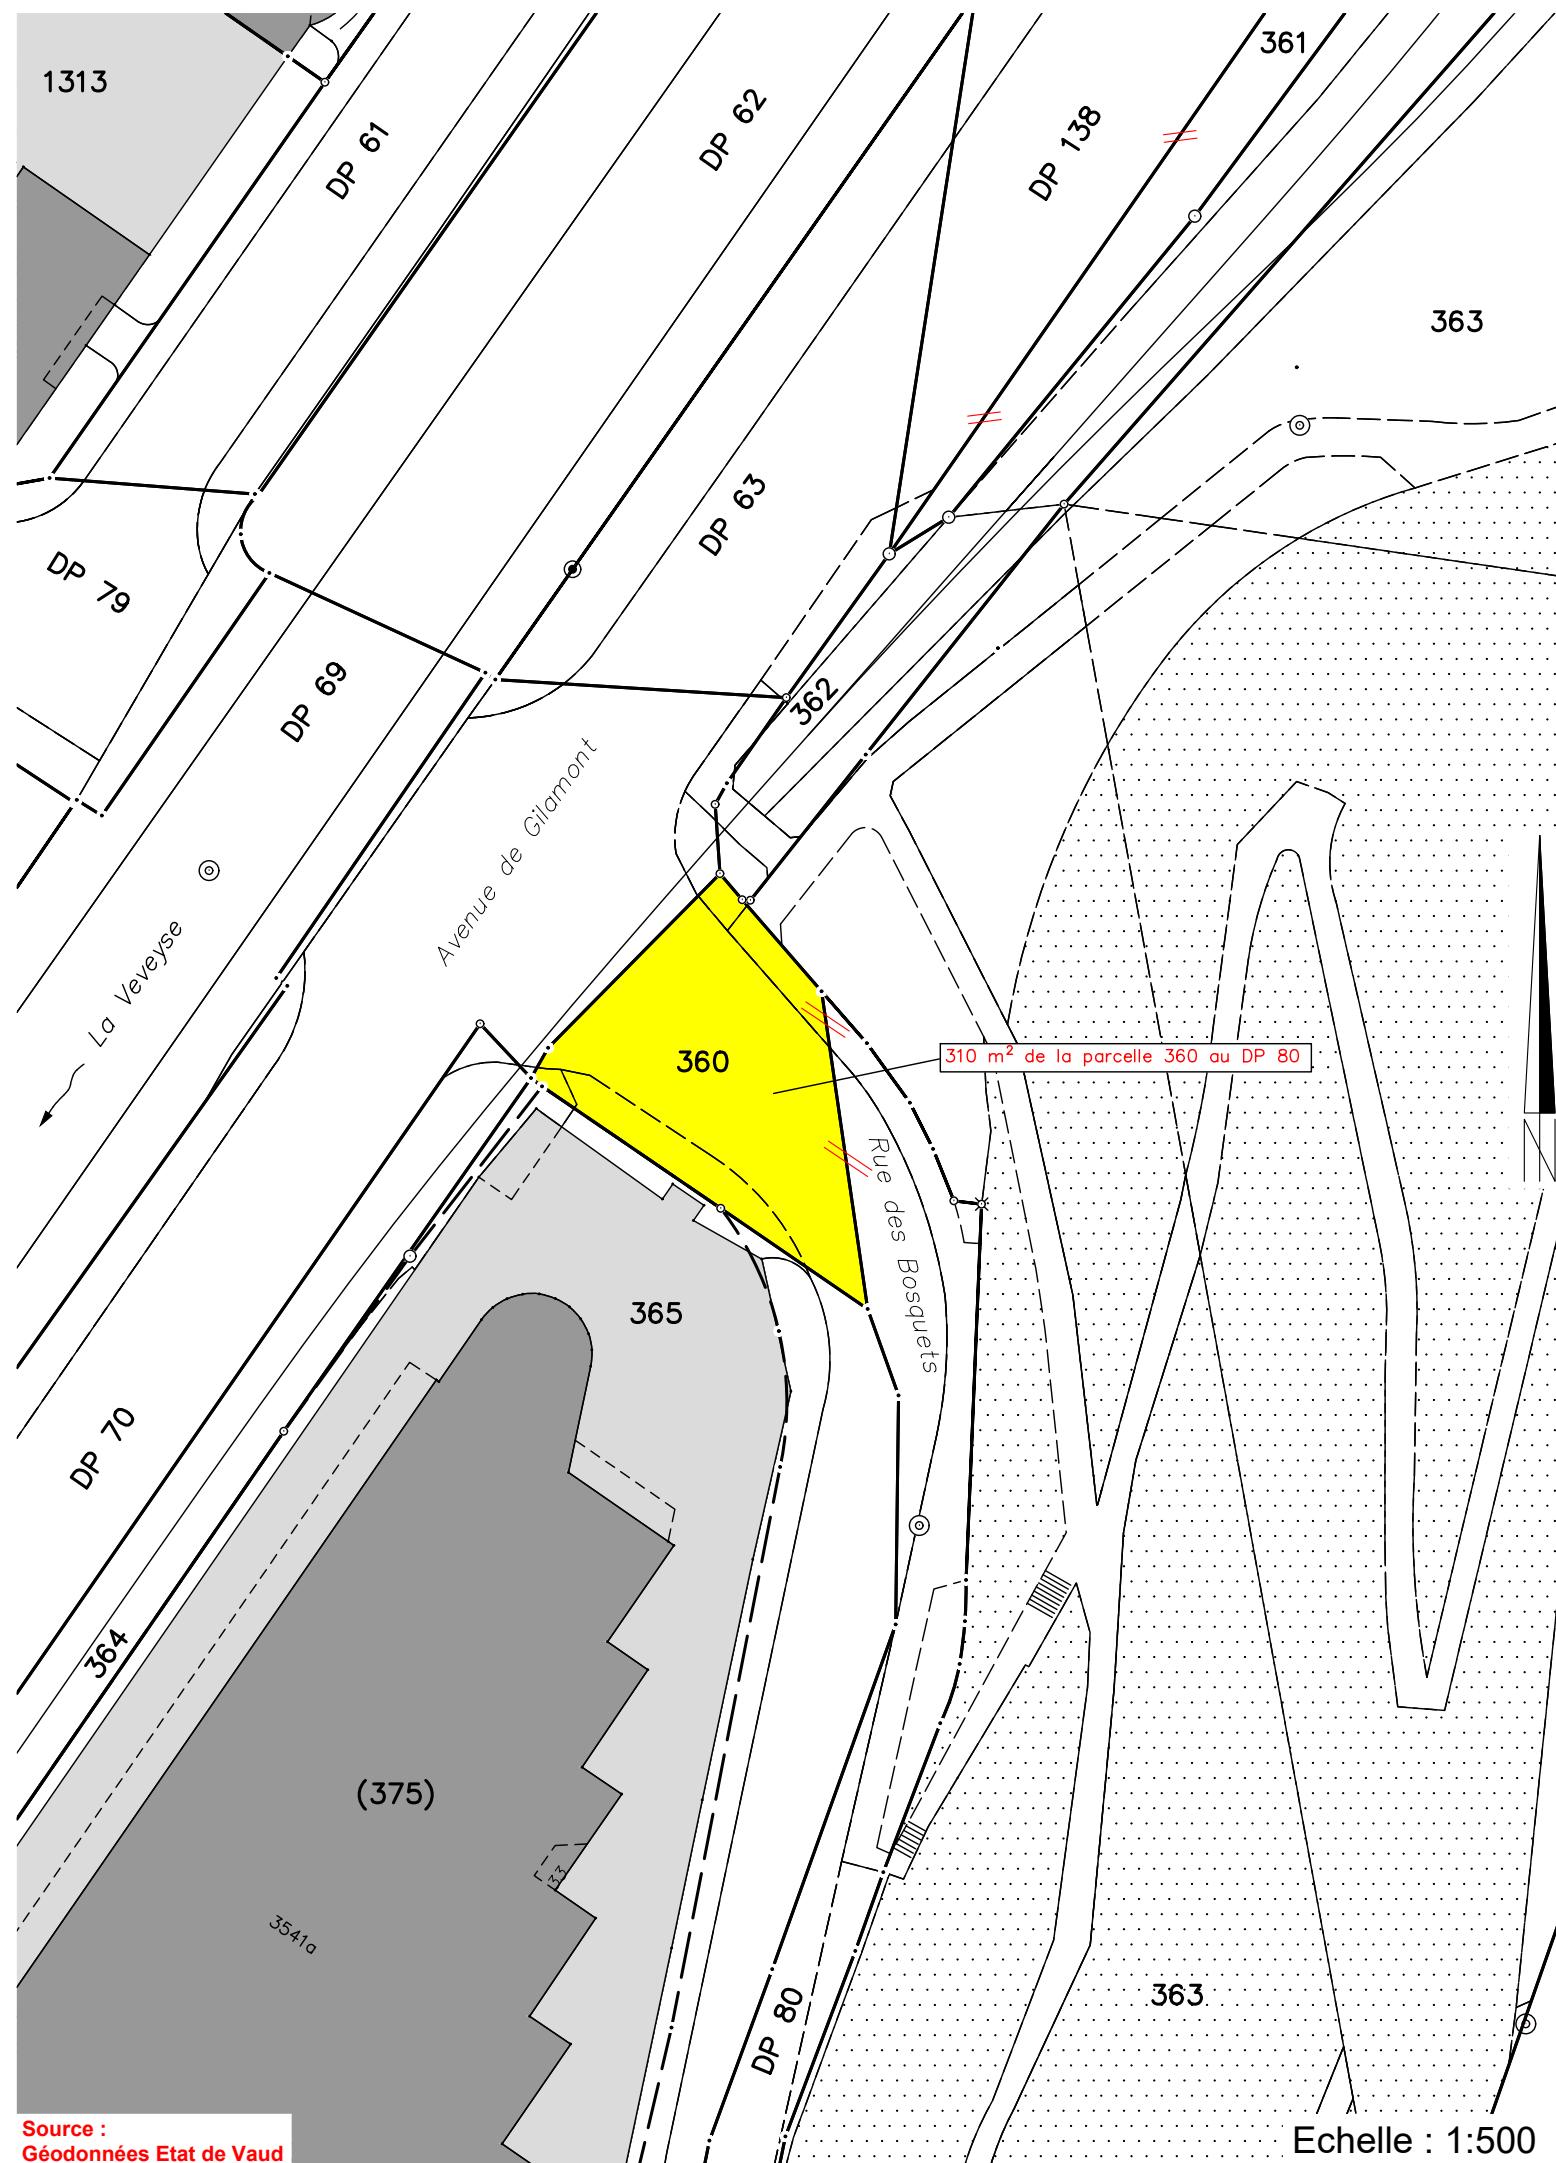

Source :
Géodonnées Etat de Vaud

Echelle : 1:500