

District de Riviera - Pays-d'Enhaut

Commune de Vevey



Rue des Bosquets

DECADASTRATION D'UNE FRACTION DE LA PARCELLE 365

PLAN D'ENQUETE

Soumis à l'enquête publique du..... au.....

Le Syndic

Le Secrétaire

Yvan Luccarini

Grégoire Halter

Légende :

- Décadastration d'une fraction de la parcelle 365
- Limite projetée
- Limite supprimée


GÉO SOLUTIONS
ingénieurs SA

Av. Reller 42 | case postale 375 | 1800 Vevey 1 | 021 925 36 00
vevey@geo-solutions.ch
www.geo-solutions.ch

Vevey, le 27 mai 2024

Michel CARDINAUX
Ingénieur géomètre breveté

32'305.02

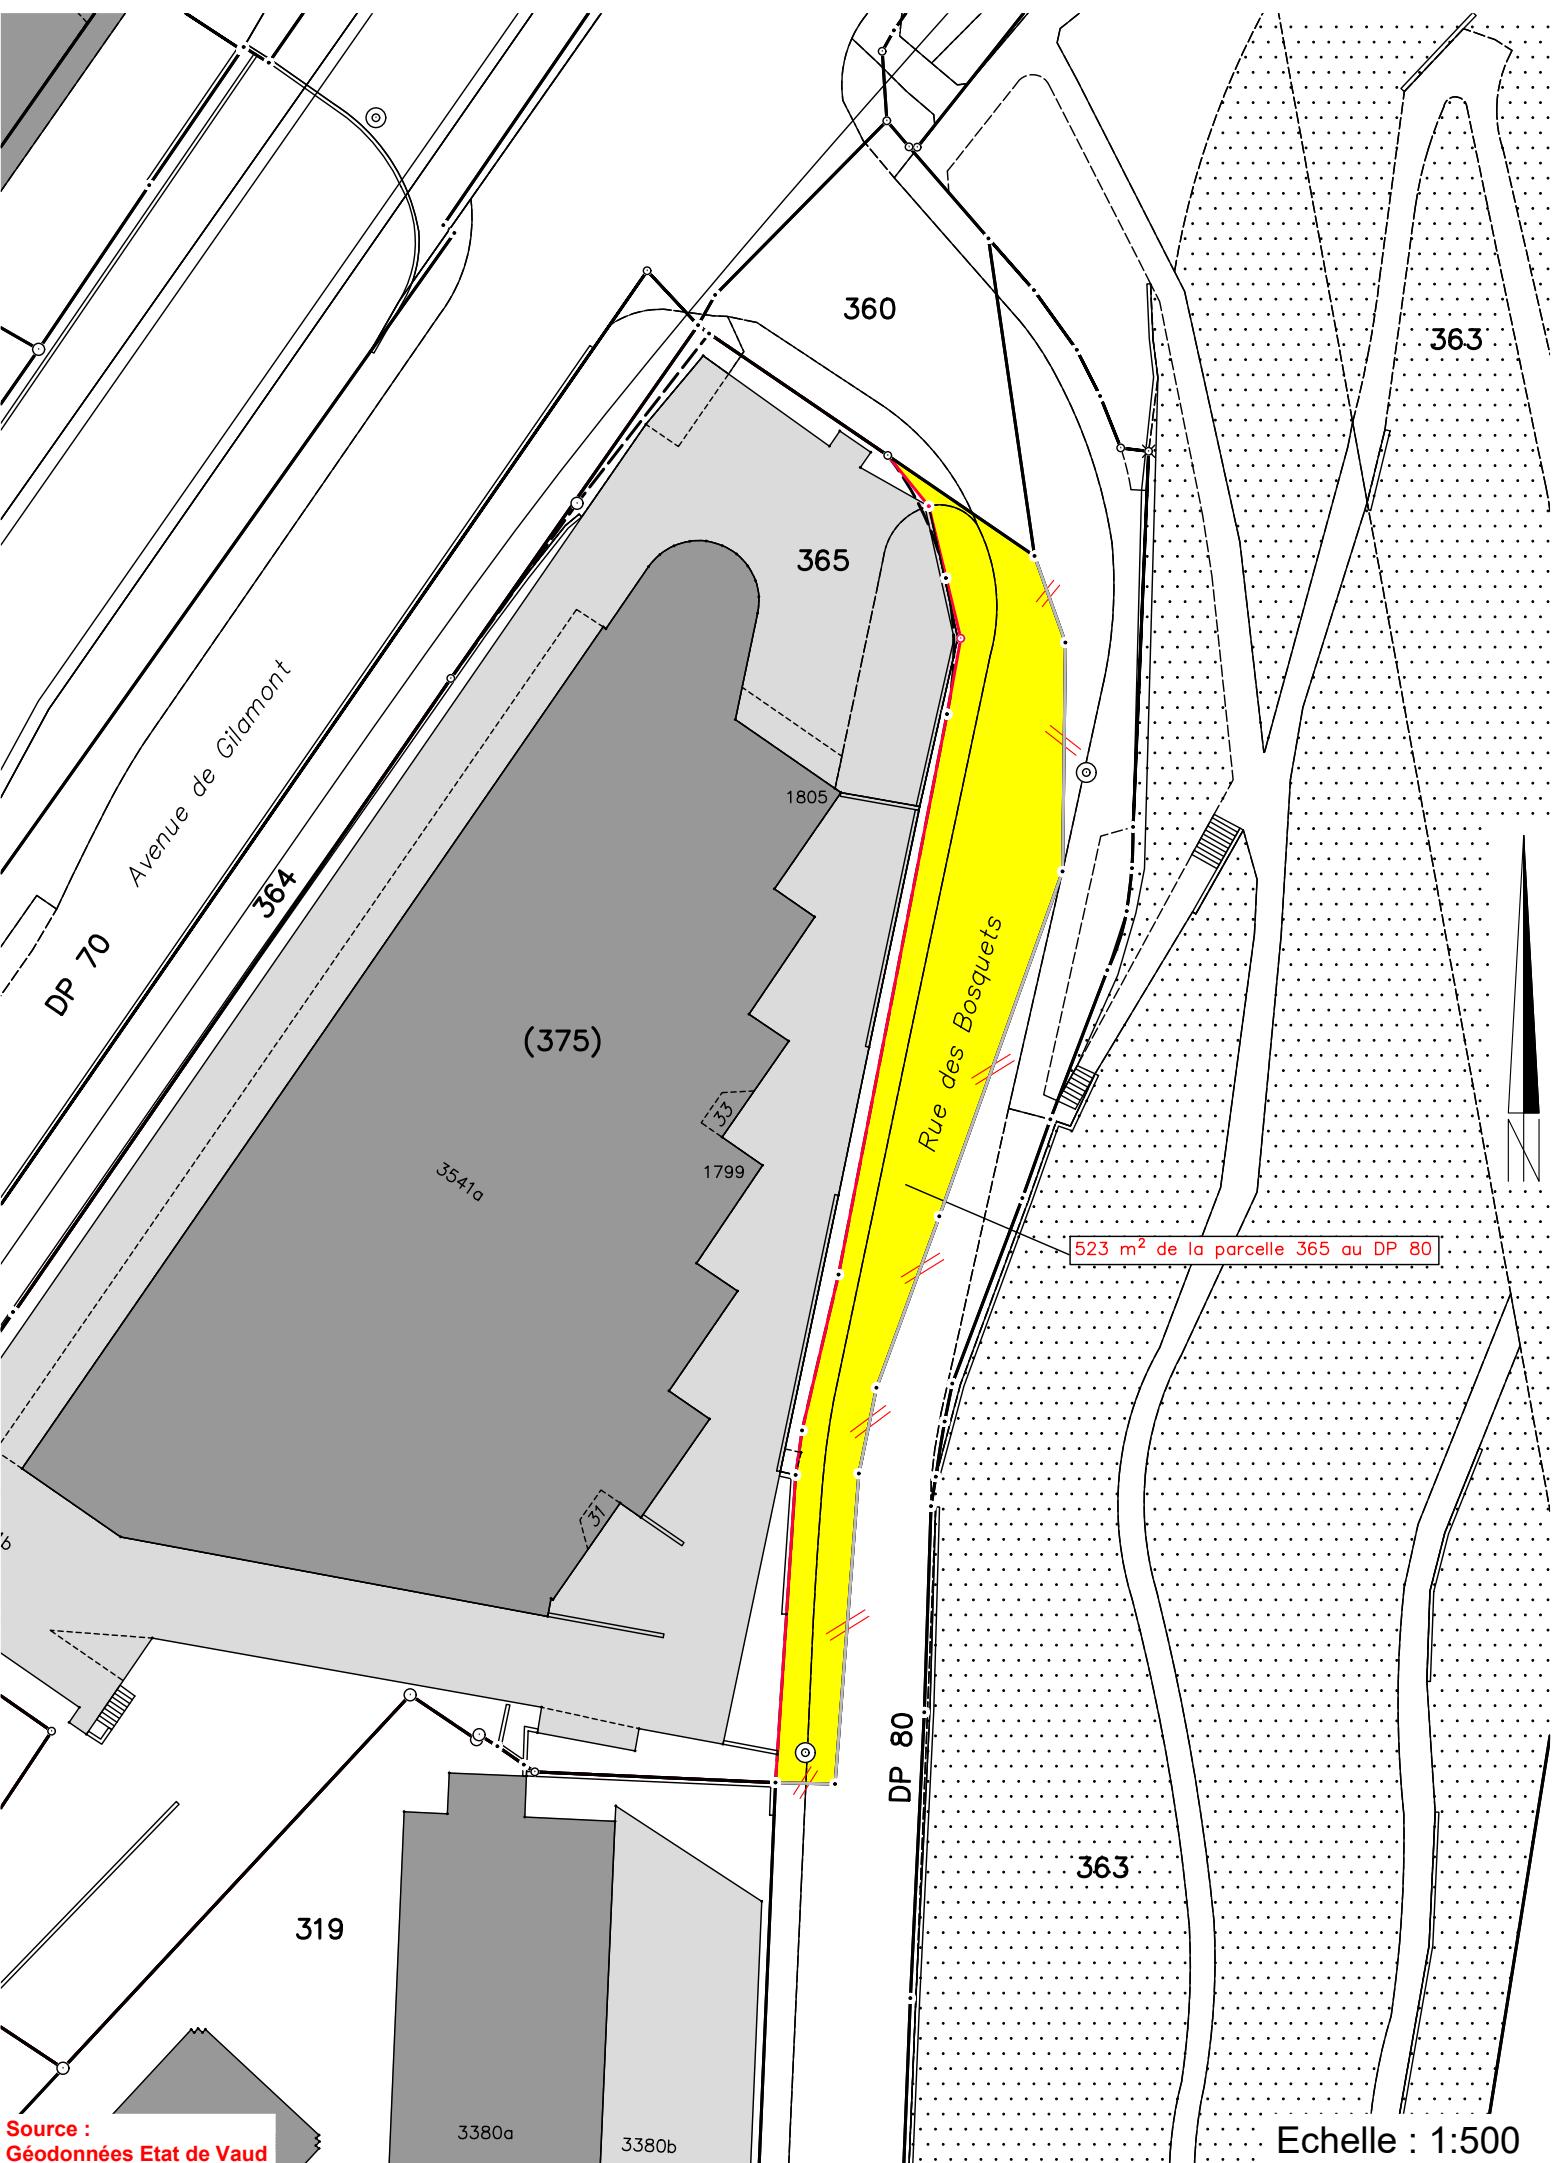

Source :
Géodonnées Etat de Vaud

Echelle : 1:500