


VEVEY - PLACE DE L' ORIENTAL

TOPOGRAPHIE ET RACCORDS

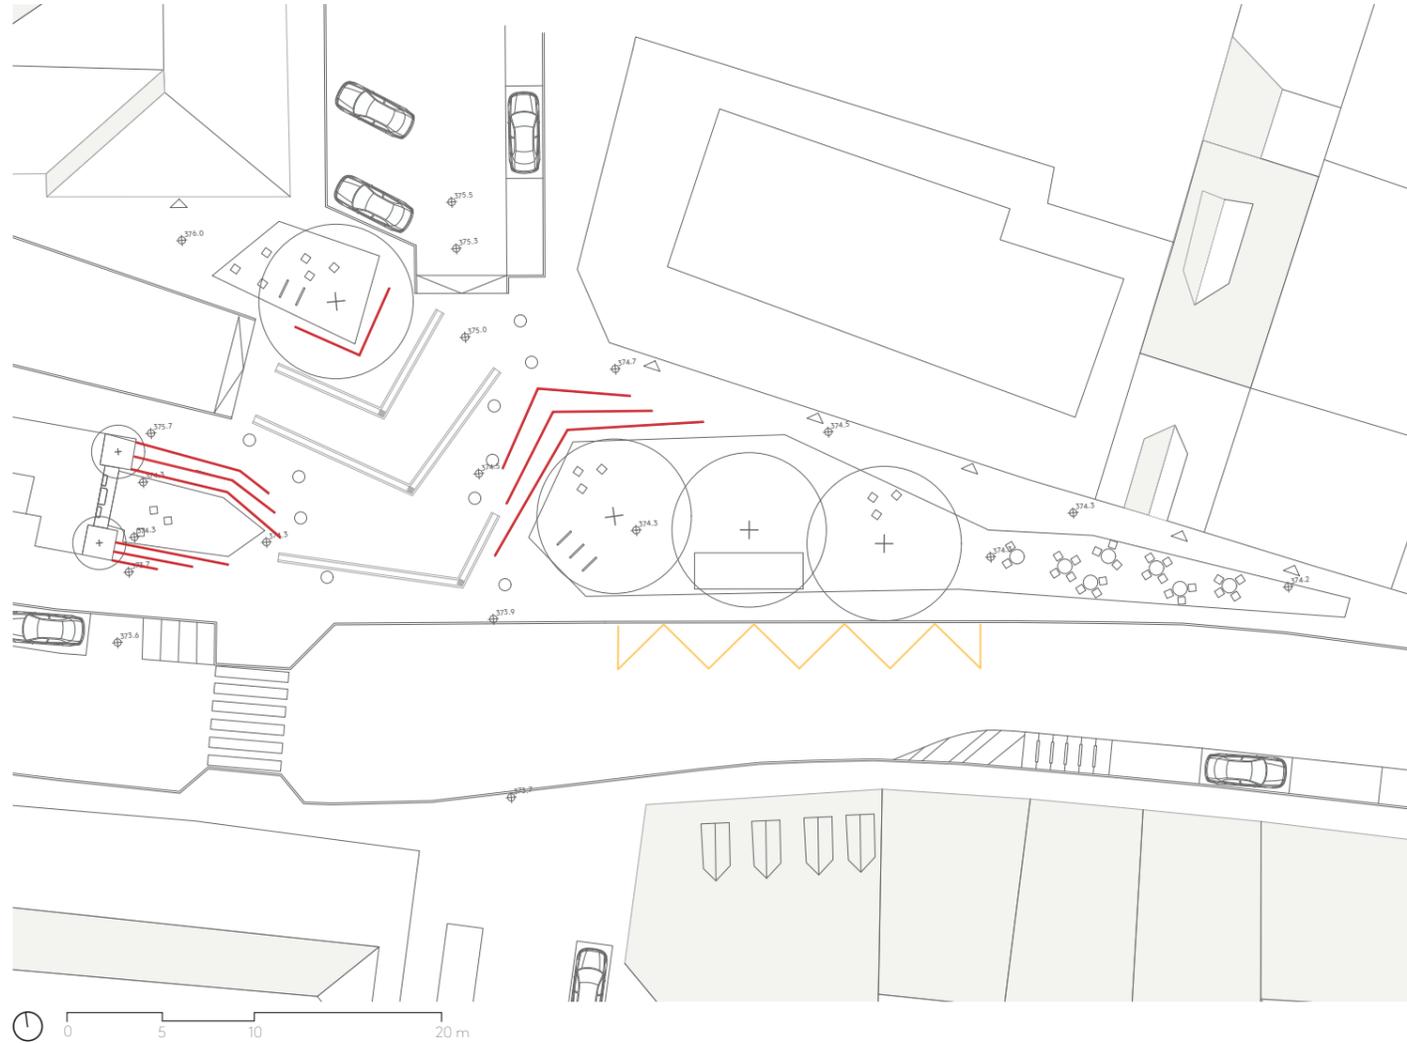

ENJEUX

- *transitions topographiques adoucies*
- *augmenter l'accessibilité aux piétons*
- *diminution de l'impact routier*

MATÉRIALITÉ

- *marches "pas-d'âne" en pierre naturelle*
- *gradins-assises de l'horloge en pierre naturelle*

Les ouvrages de soutènement encadrant les nouveaux îlots de gravier servent au réglage affiné de la topographie locale.

La majeure partie de ces infrastructures permettent d'assurer une planie relative des îlots tout en respectant la pente existante peu prononcée. Ces marches urbaines simples ou élargies aident également à diriger visuellement la circulation automobile occasionnelle.

Le mur de soutènement au nord de l'Horloge, traitant le dénivellement le plus important du site, se voit remplacé par une série de gradins-assises. Ces derniers seront adaptés de manière affinée sur leur largeur, afin de préserver l'ouvrage et les fontaines attenantes.

escaliers urbains

