


VEVEY - PLACE DE L' ORIENTAL

REVÊTEMENTS ET GESTION DE L'EAU

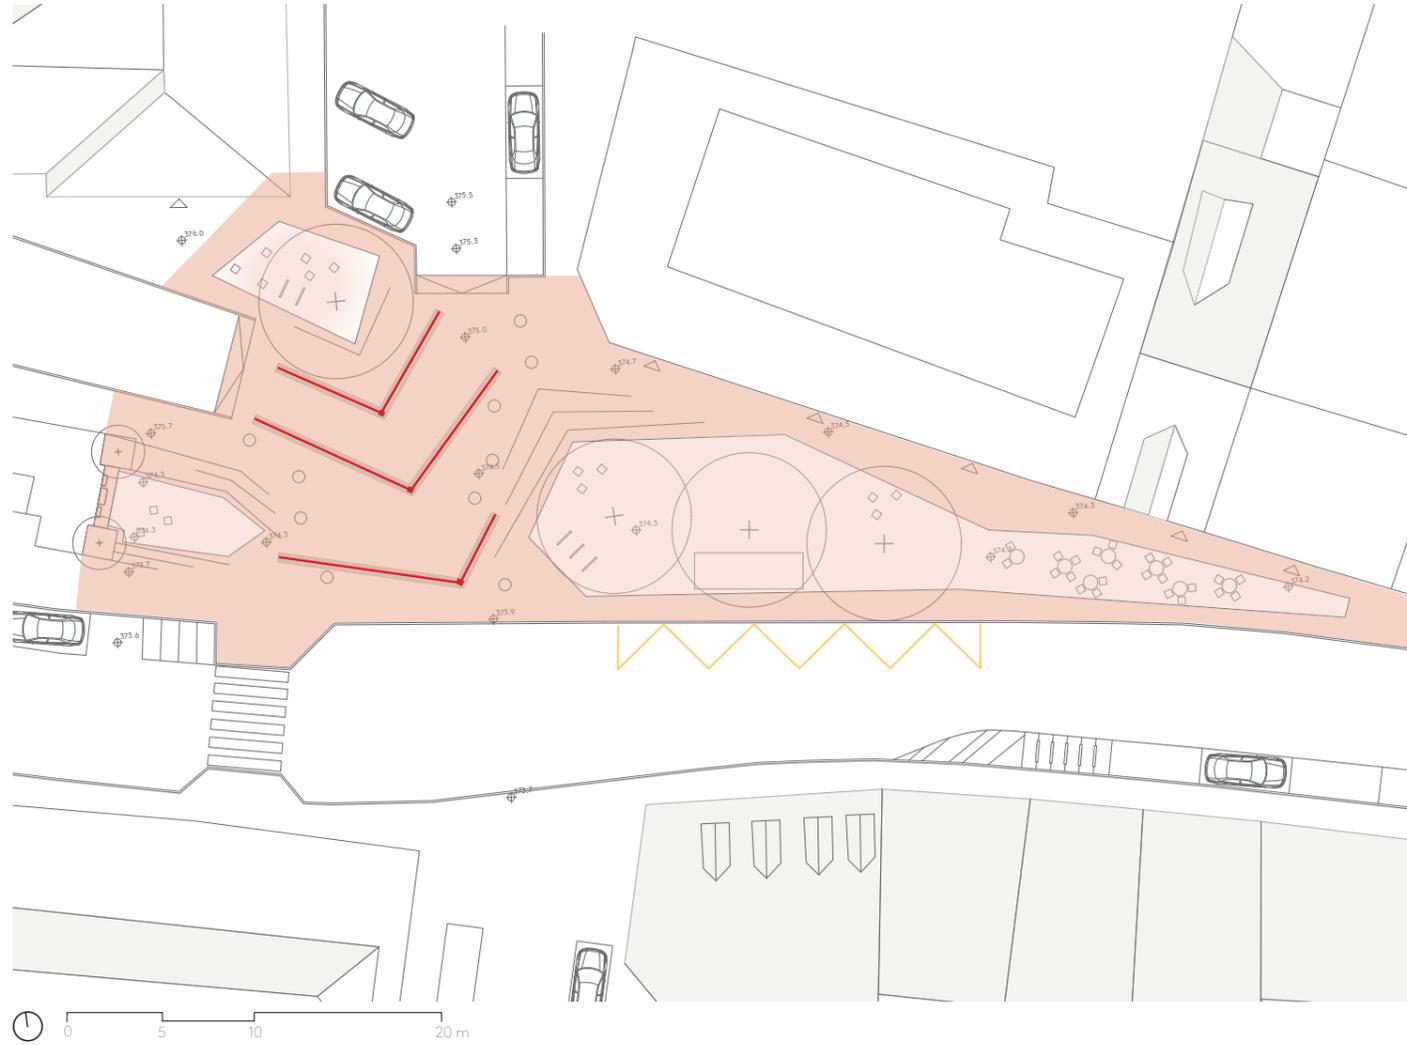

ENJEUX

- lecture unifiée de la place
- ambiance plus accueillante aux piétons
- perméabilité à l'eau des îlots

MATÉRIALITÉ

- revêtement en enrobé
- placettes perméables à l'eau en gravier
- caniveau central - cunette en béton


La majorité des surfaces de la place Orientale est unifiée sous la forme d'un enrobé - ce revêtement permet de rattacher le site à l'espace public existant du centre, dont il était autrefois l'une des entrées.

Les trois placettes accueillant les usagers du site se revêtent quant à elles d'un gravier perméable. En plus de faciliter l'infiltration partielle des eaux pluviales, la matérialité plus accueillante invite les usagers et visiteurs sur ces espaces protégés du trafic.

revêtement en enrobé



revêtement perméable en gravier compacté

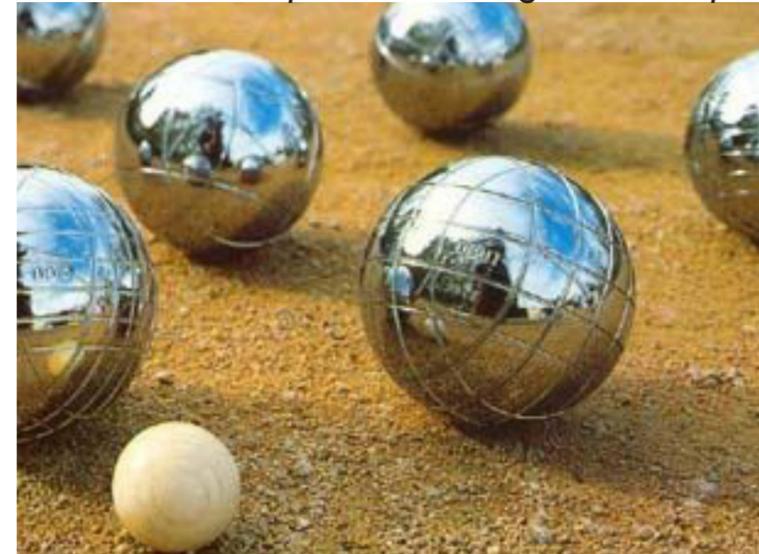


caniveau central



VEVEY - PLACE DE L' ORIENTAL

TOPOGRAPHIE ET RACCORDS

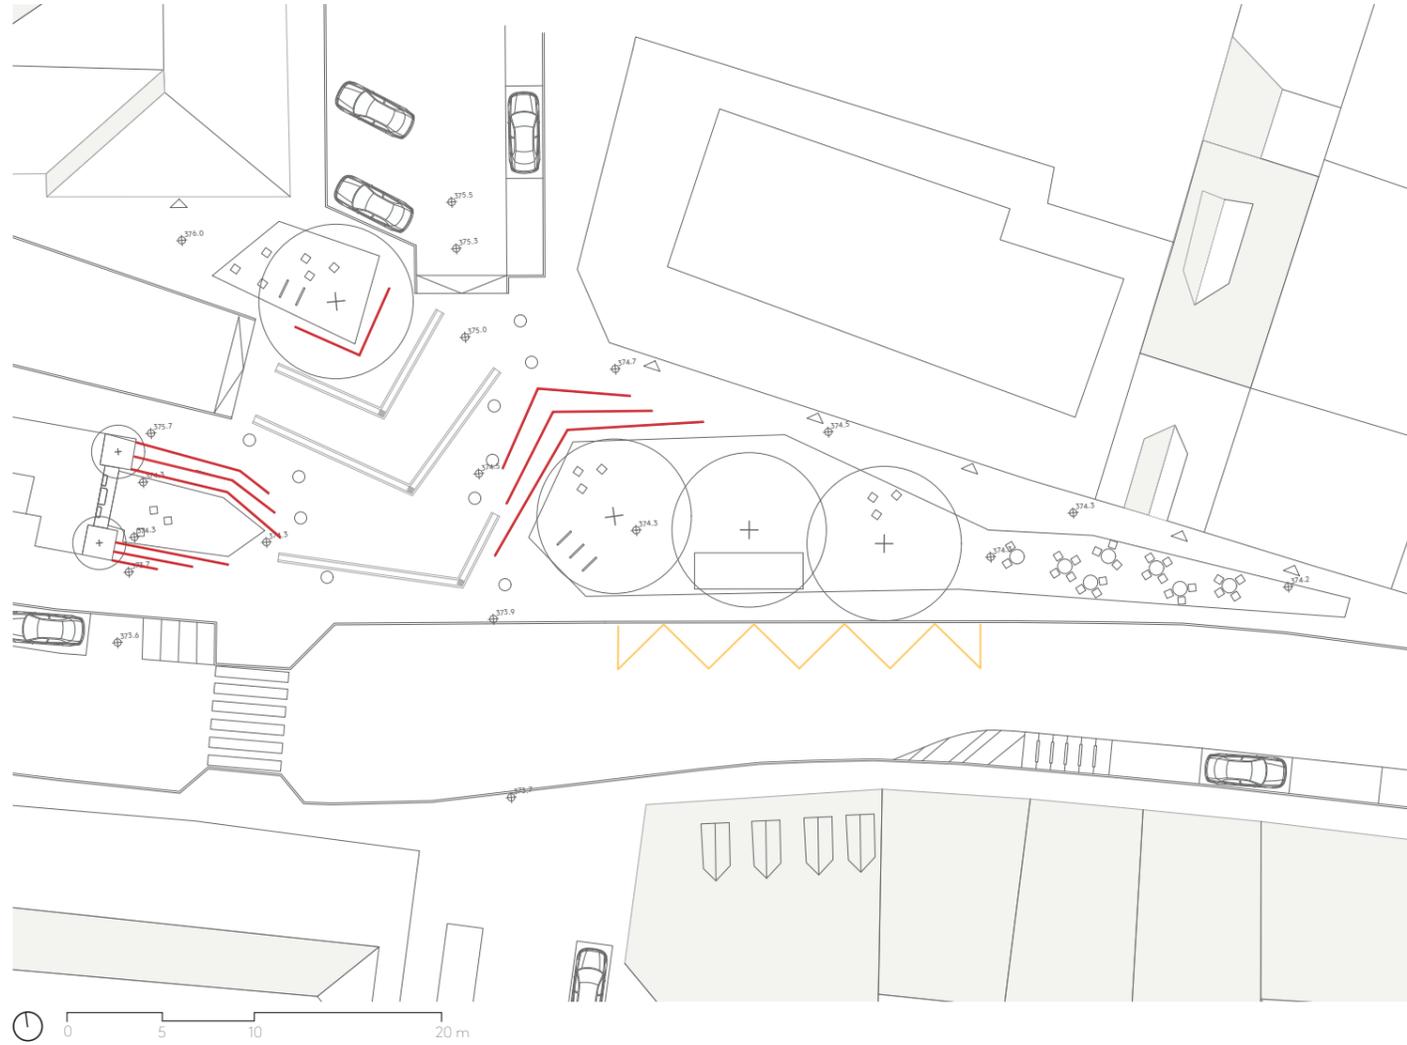

ENJEUX

- *transitions topographiques adoucies*
- *augmenter l'accessibilité aux piétons*
- *diminution de l'impact routier*

MATÉRIALITÉ

- *marches "pas-d'âne" en pierre naturelle*
- *gradins-assises de l'horloge en pierre naturelle*

Les ouvrages de soutènement encadrant les nouveaux îlots de gravier servent au réglage affiné de la topographie locale.

La majeure partie de ces infrastructures permettent d'assurer une planie relative des îlots tout en respectant la pente existante peu prononcée. Ces marches urbaines simples ou élargies aident également à diriger visuellement la circulation automobile occasionnelle.

Le mur de soutènement au nord de l'Horloge, traitant le dénivellement le plus important du site, se voit remplacé par une série de gradins-assises. Ces derniers seront adaptés de manière affinée sur leur largeur, afin de préserver l'ouvrage et les fontaines attenantes.

escaliers urbains

